
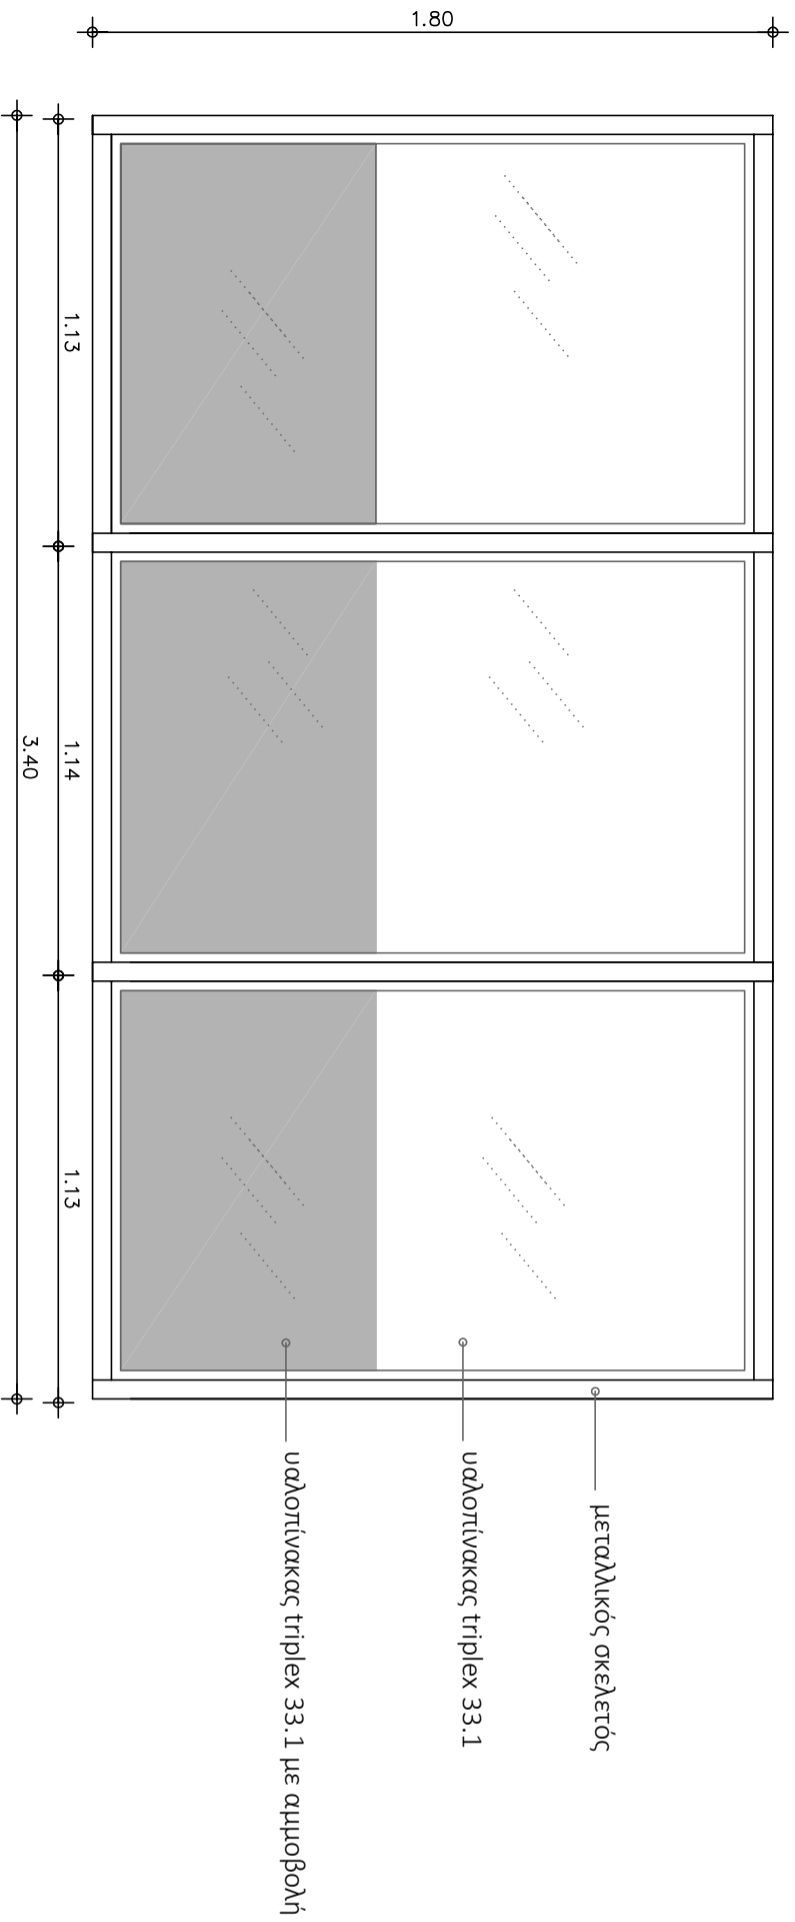


ΠΡΟΜΗΘΕΙΑ ΚΑΙ ΤΟΠΟΘΕΤΗΣΗ ΧΑΜΗΛΩΝ ΑΥΤΟΦΕΡΟΜΕΝΩΝ ΧΩΡΙΣΜΑΤΩΝ ΑΝΟΥΜΙΝΙΟΥ

ΕΡΜΟΥ 23-25 4ος ΟΡΟΦΟΣ

ΟΨΕΙΣ ΧΩΡΙΣΜΑΤΩΝ ΚΛ. 1:20

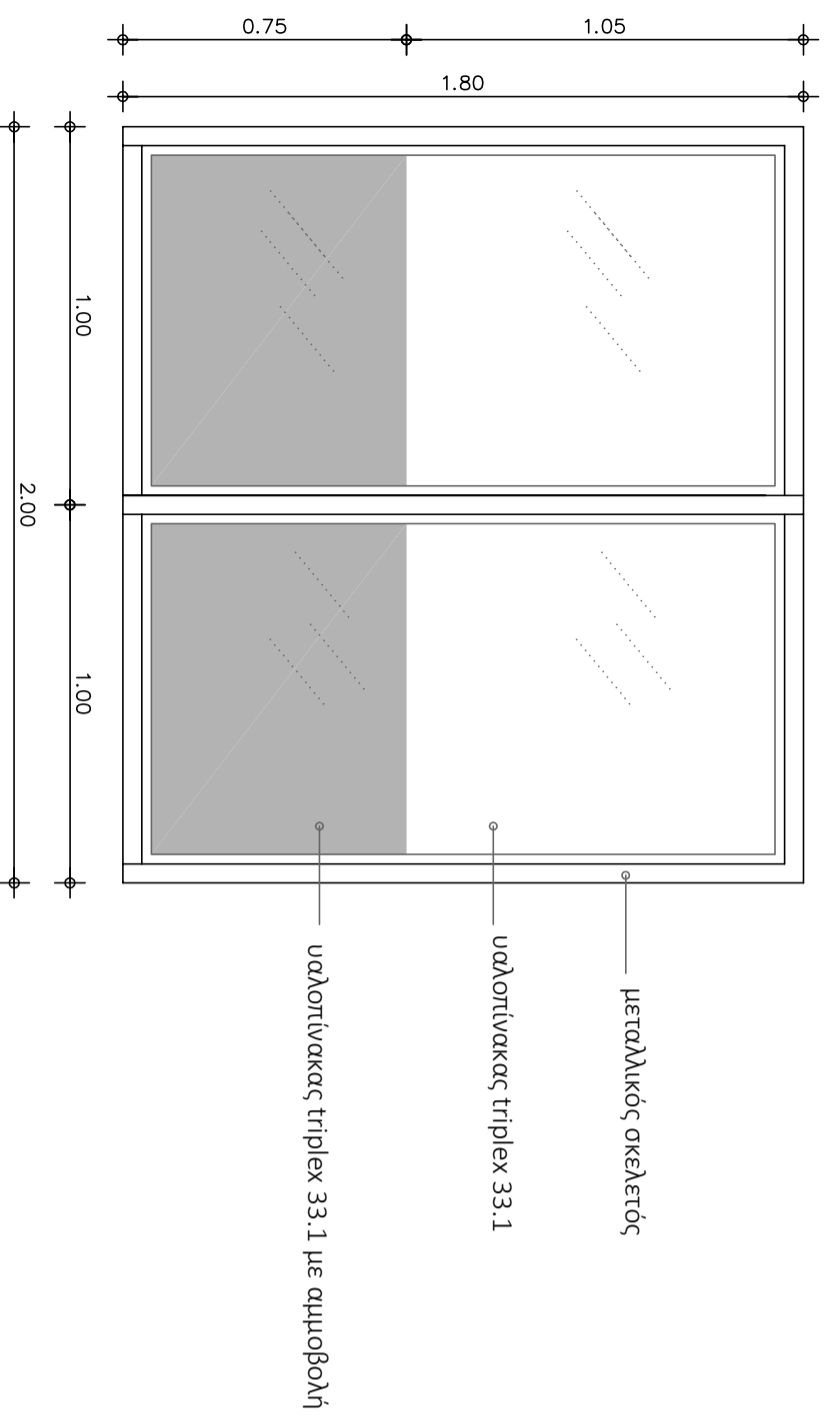

Σύνταξη

Θεώρηση

Ε. Ανδρεοπουλίδου
Ποιητικός μηχανικός
ΠΕ5/Α

Χ. Λάμπρου
μηχανολόγος μηχανικός
ΠΕ/Α