
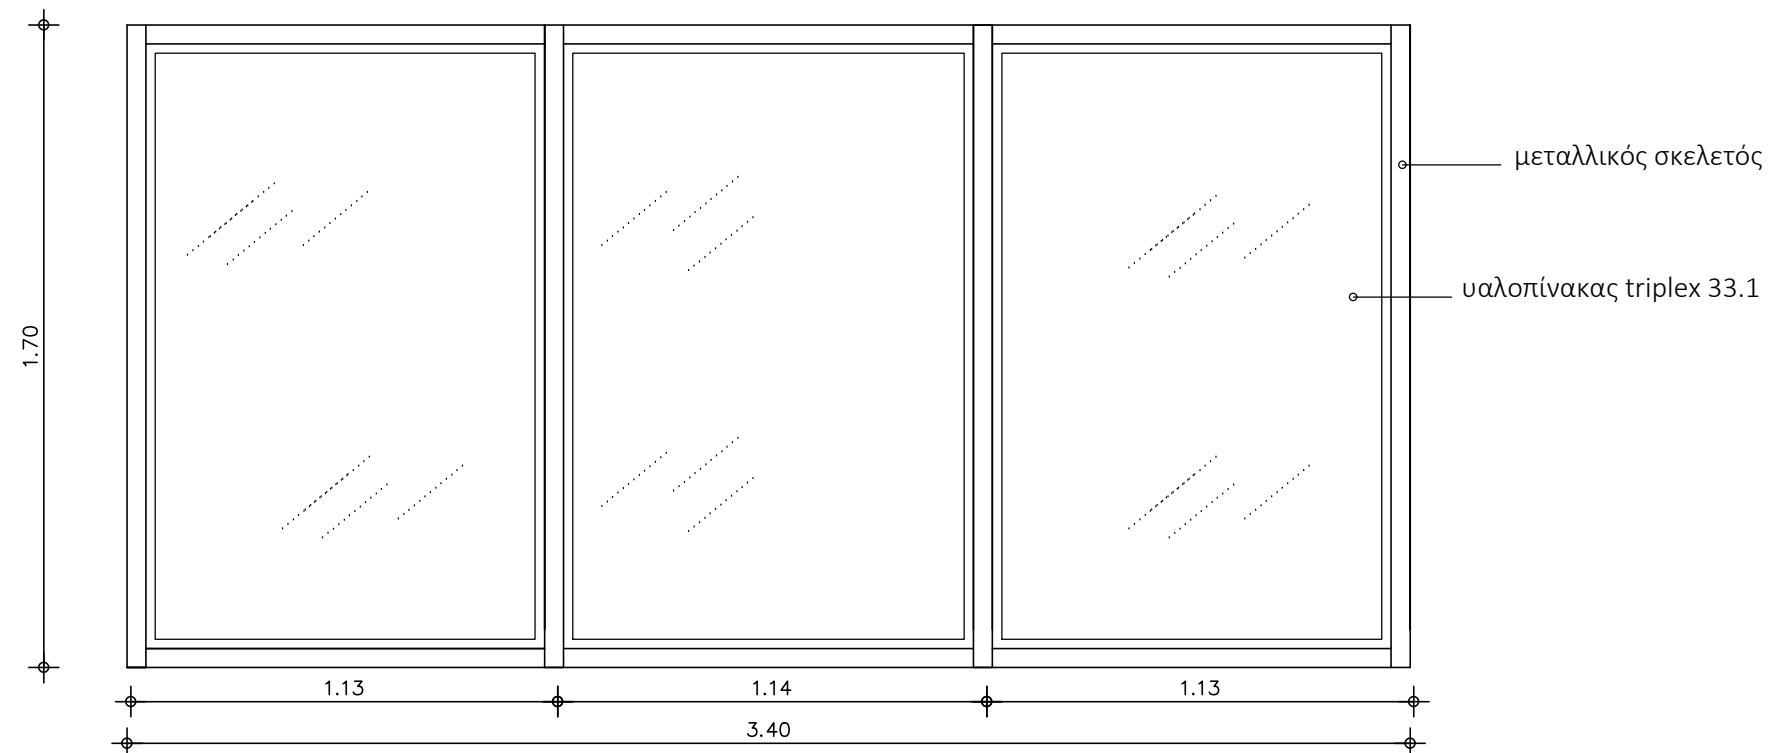


ΠΡΟΜΗΘΕΙΑ ΚΑΙ ΤΟΠΟΘΕΤΗΣΗ ΧΑΜΗΛΩΝ ΑΥΤΟΦΕΡΟΜΕΝΩΝ ΧΩΡΙΣΜΑΤΩΝ ΑΛΟΥΜΙΝΙΟΥ
ΕΡΜΟΥ 23-25 4ος ΟΡΟΦΟΣ

ΟΨΕΙΣ ΧΩΡΙΣΜΑΤΩΝ κλ. 1:20

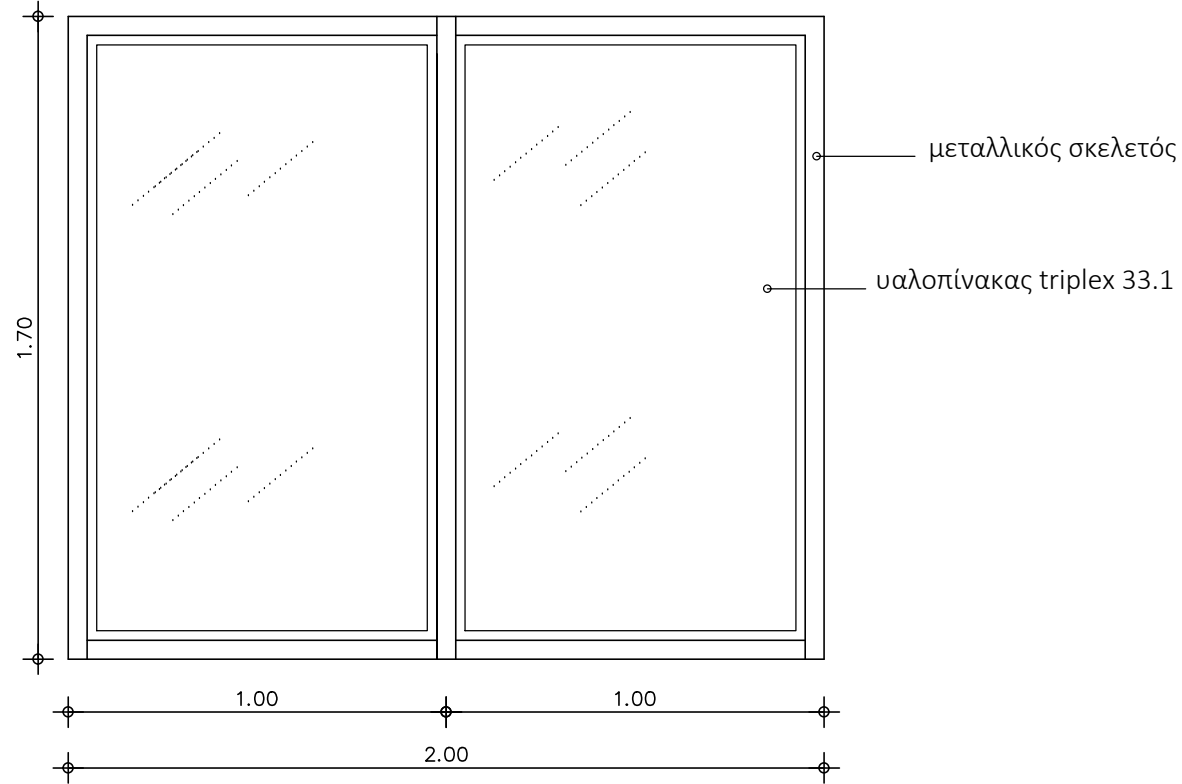

Σύνταξη

Ε. Ανδρεοπούλου
πολιτικός μηχανικός
ΠΕ5/Α

Θεώρηση

Χ. Λάμπρου
μηχανολόγος μηχανικός
ΠΕ/Α