




TOMH B -B'

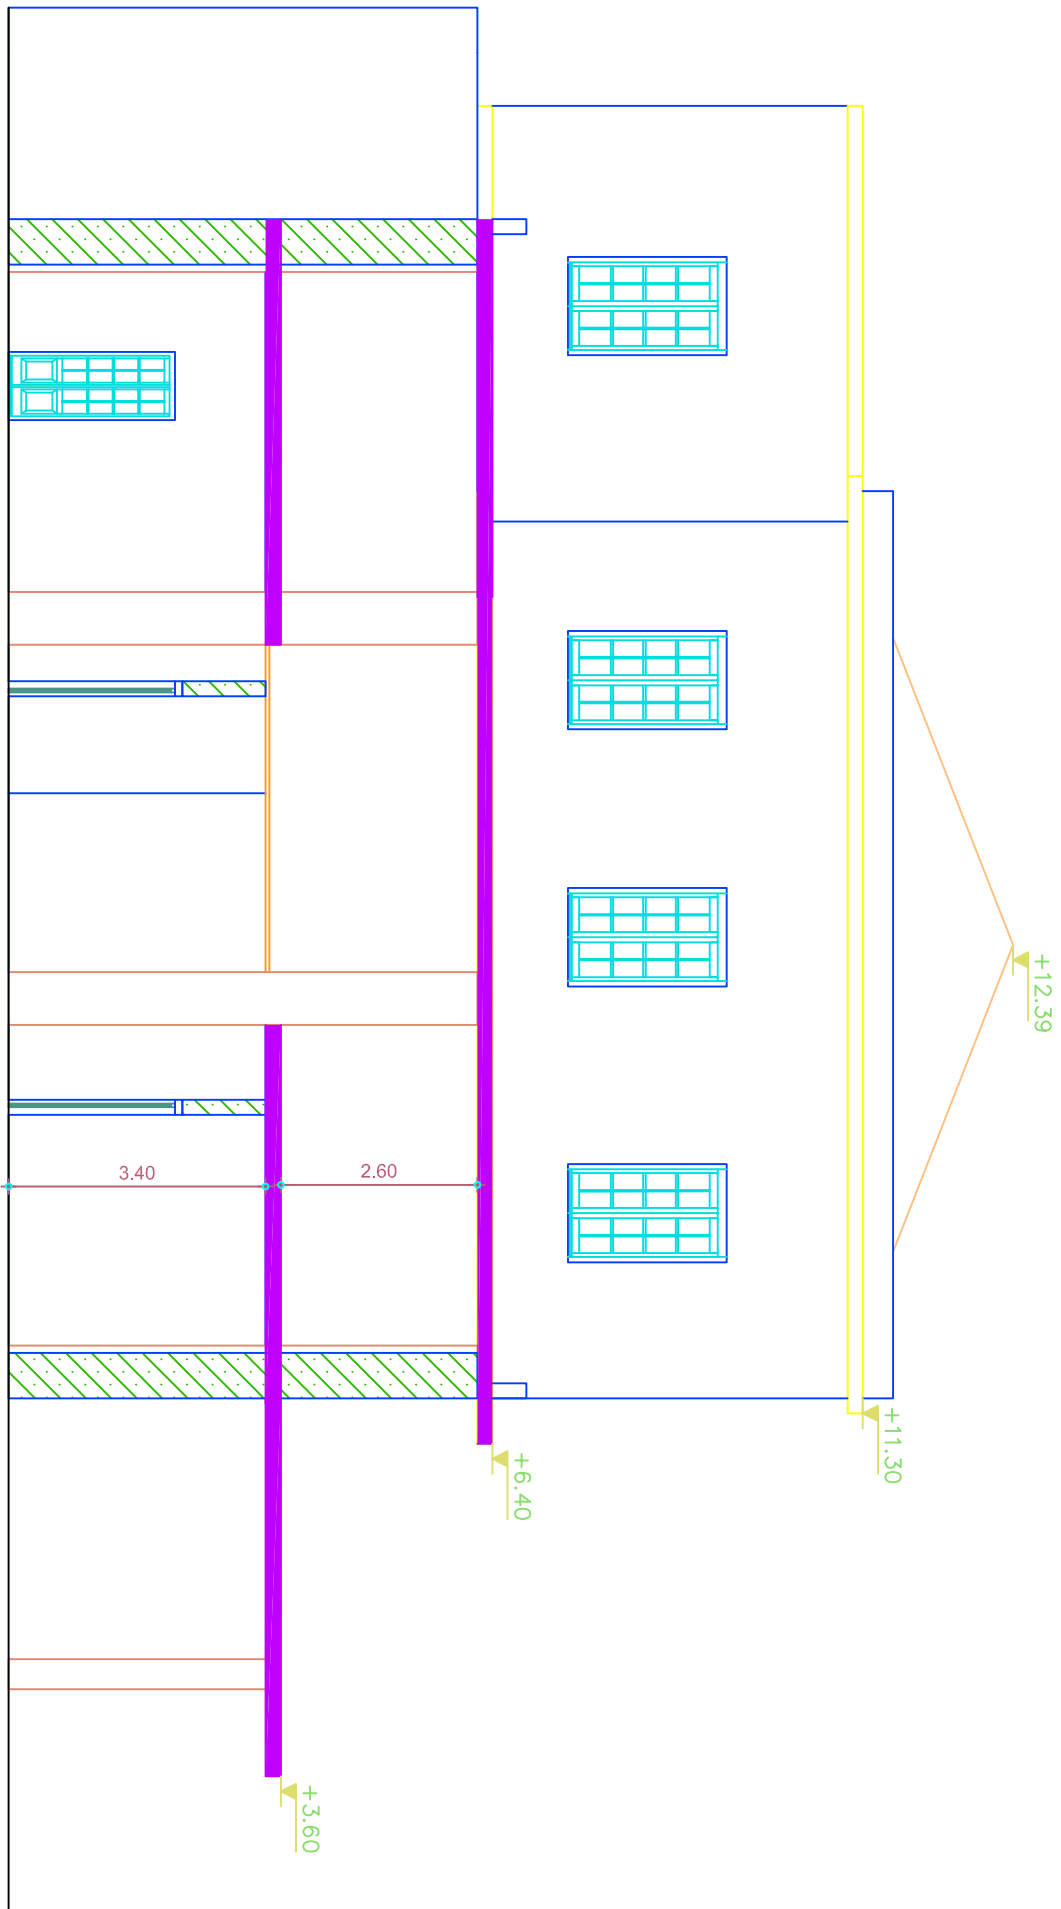

TOMH A - A'

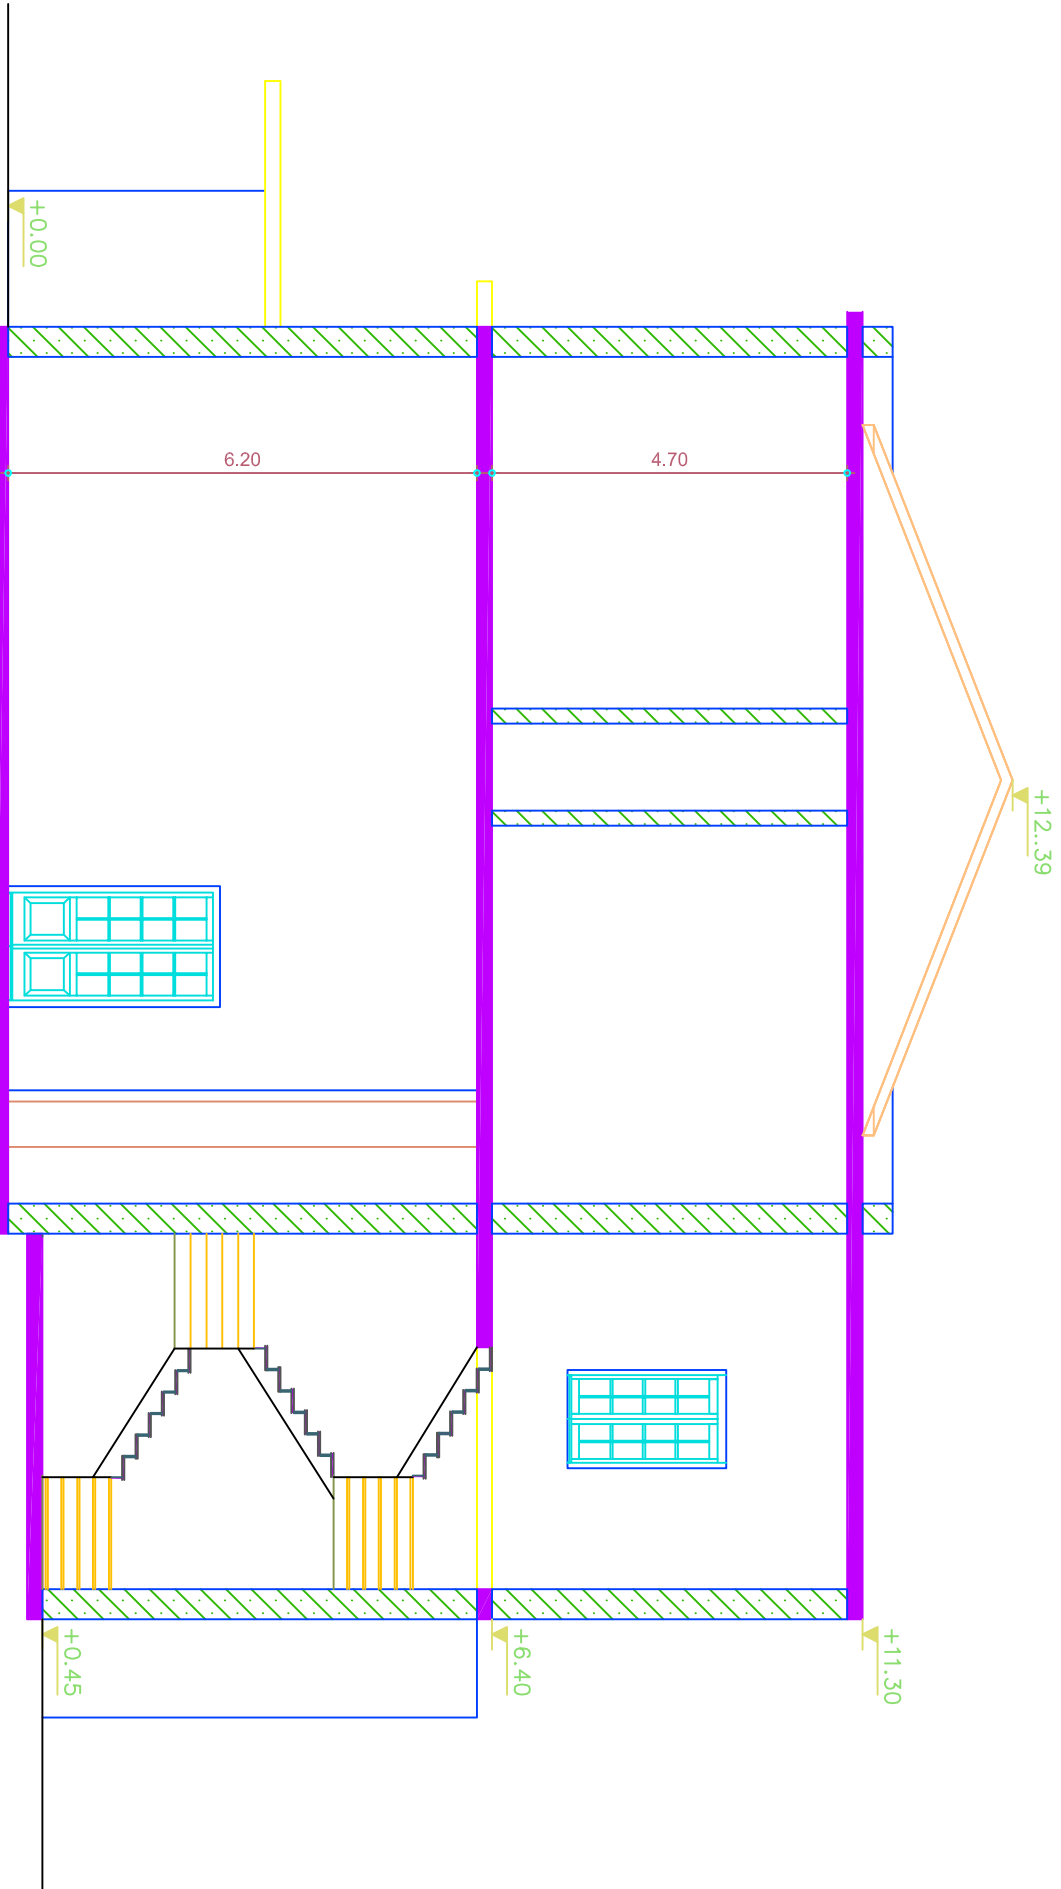

ΜΕΛΕΤΗΤΗΣ	<div><div></div><div>A S E engineering</div></div>
ΕΠΙΘΕΩΡΗΣ	Α.Α.Α.Ε.
ΕΡΓΟ	ΑΠΟΤΥΠΩΣΗ ΑΚΙΝΗΤΟΥ
ΘΕΣΗ	ΠΛΑΤΕΙΑ ΑΓΙΟΥ ΝΙΚΟΛΑΟΥ ΔΗΜΟΣ ΠΕΡΠΑΣ
ΑΡΙΘ. ΣΧΕΔΙΟΥ	ΘΕΜΑ ΣΧΕΔΙΟΥ
A 06	TOMEΣ
ΚΑΙΜΑΚΑ 1:100	ΣΕΠΤΕΜΒΡΙΟΣ 2021
ΥΠΟΓΡΑΦΗ	ΣΦΡΑΓΙΔΑ

G.N.S. TEKNIKH
TEKNIKH EΤΑΙΡΕΙΑ
ΣΤΑΘΜΟΣ ΑΓ. ΓΕΩΡΓΙΟΥ 7555 Τ. 49015
ΑΘΗΝΑ 11527
ΑΦΜ: 801350427 ΔΟΥ ΠΕΡΙΦΕΡΕΙΑΣ
ΑΤΤΙΚΗΣ 229057812 ΦΑΚ 229057812

ΑΠΛ. Δ. ΚΟΥΤΣΟΥΝΟΣ
ΕΓΚΡΙΤΟΣ ΜΕΤΕΠΙΧΕΙΡΩΝ ΠΟΛΥΤΕΧΝΙΚΟΣ
ΑΦΜ: 801350427 ΔΟΥ ΠΕΡΙΦΕΡΕΙΑΣ
ΑΤΤΙΚΗΣ 229057812 ΦΑΚ 229057812

ΤΗΛ: 210/6485555 ΦΙΝ: 6932375717
E-MAIL: 061665881 - 0.017 IF: KOHNIN